


Halte des Vapeurs

Plan concept d'aménagement

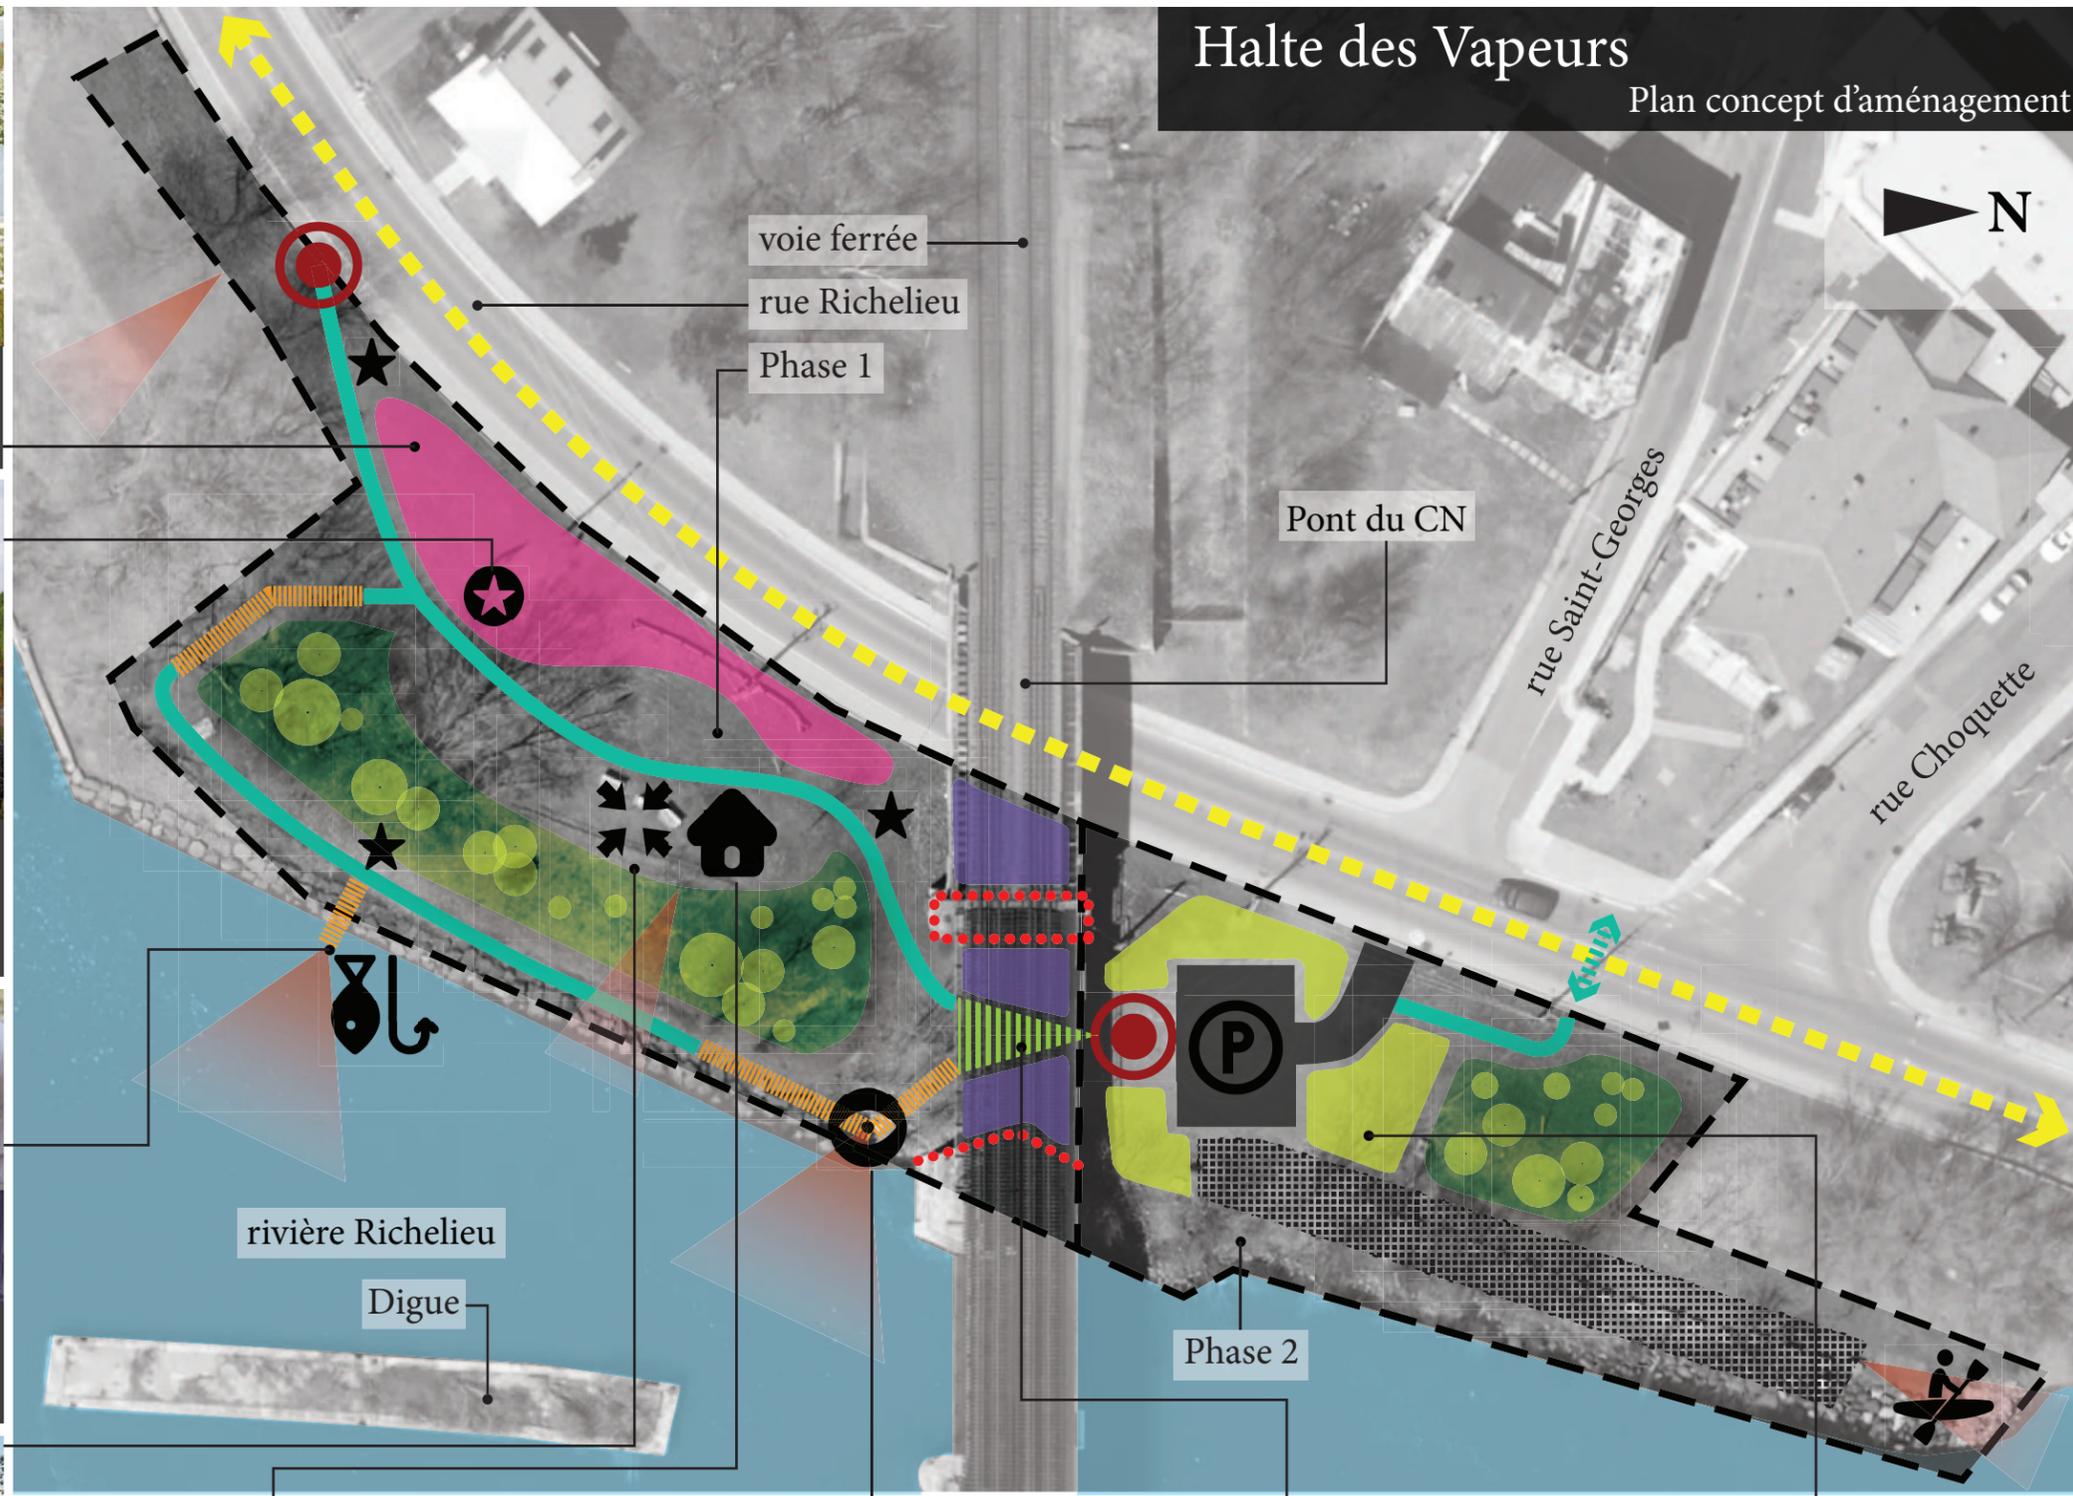

Légende

- Piste cyclable existante
- Sentier pédestre en poussière de pierre
- Traverse piétonne à aménager
- Sentier en bois sur pieux vissés
- Murale sur les piliers du pont
- Accès à la rive à conserver
- Zone à naturaliser: création de différentes strates forestières
- Végétalisation du stationnement
- Jardin de plantes pollinisatrices
- Jardin de plantes xérophytes (sol sec)
- Stationnement en pavé perméable
- Seuil d'entrée
- Plate-forme d'observation
- Pavillon
- Point de rassemblement
- Quai pour la pêche
- Descente de mise à l'eau pour embarcations nautiques
- Panneau commémoratif
- Panneau d'interprétation
- Vue à mettre en valeur



Le jardin fleuri

Plantes attirant les insectes pollinisateurs, espace de contemplation et de repos



Le panneau commémoratif

Identification visuelle du site, matérialité industrielle, rappel historique



Le quai des pêcheurs

Structure démontable, accès à la rivière Richelieu, panneau éducatif sur les poissons



La grande table

Terrasse au sol en bois, table permettant des goûters communautaires, rassemblement



Le pavillon

Structure en bois avec toit en pente, vues filtrées sur la rivière Richelieu, espace ouvert, protection des utilisateurs contre les intempéries



La plate-forme d'observation

Structure en bois sur pilotis, accessibilité universelle, vue panoramique sur la rivière Richelieu



Le passage du train

Espace semi-végétal / semi-minéral, insertion de béton et de bois, plantes tolérantes à la sécheresse, éclairage



Le stationnement écologique

Accès principal au site, pavé perméable, îlot de verdure



Échelle :

1:500

Date :

14 février 2018

Conçu par :

X. Lafortune

Dessiné par :

X. Lafortune

Dessin N° :

1

Approuvé par :

S. Bachand

Projet N° :

2218164.02