




Annexe 1 - PIIA

Secteur du Mail Montenach

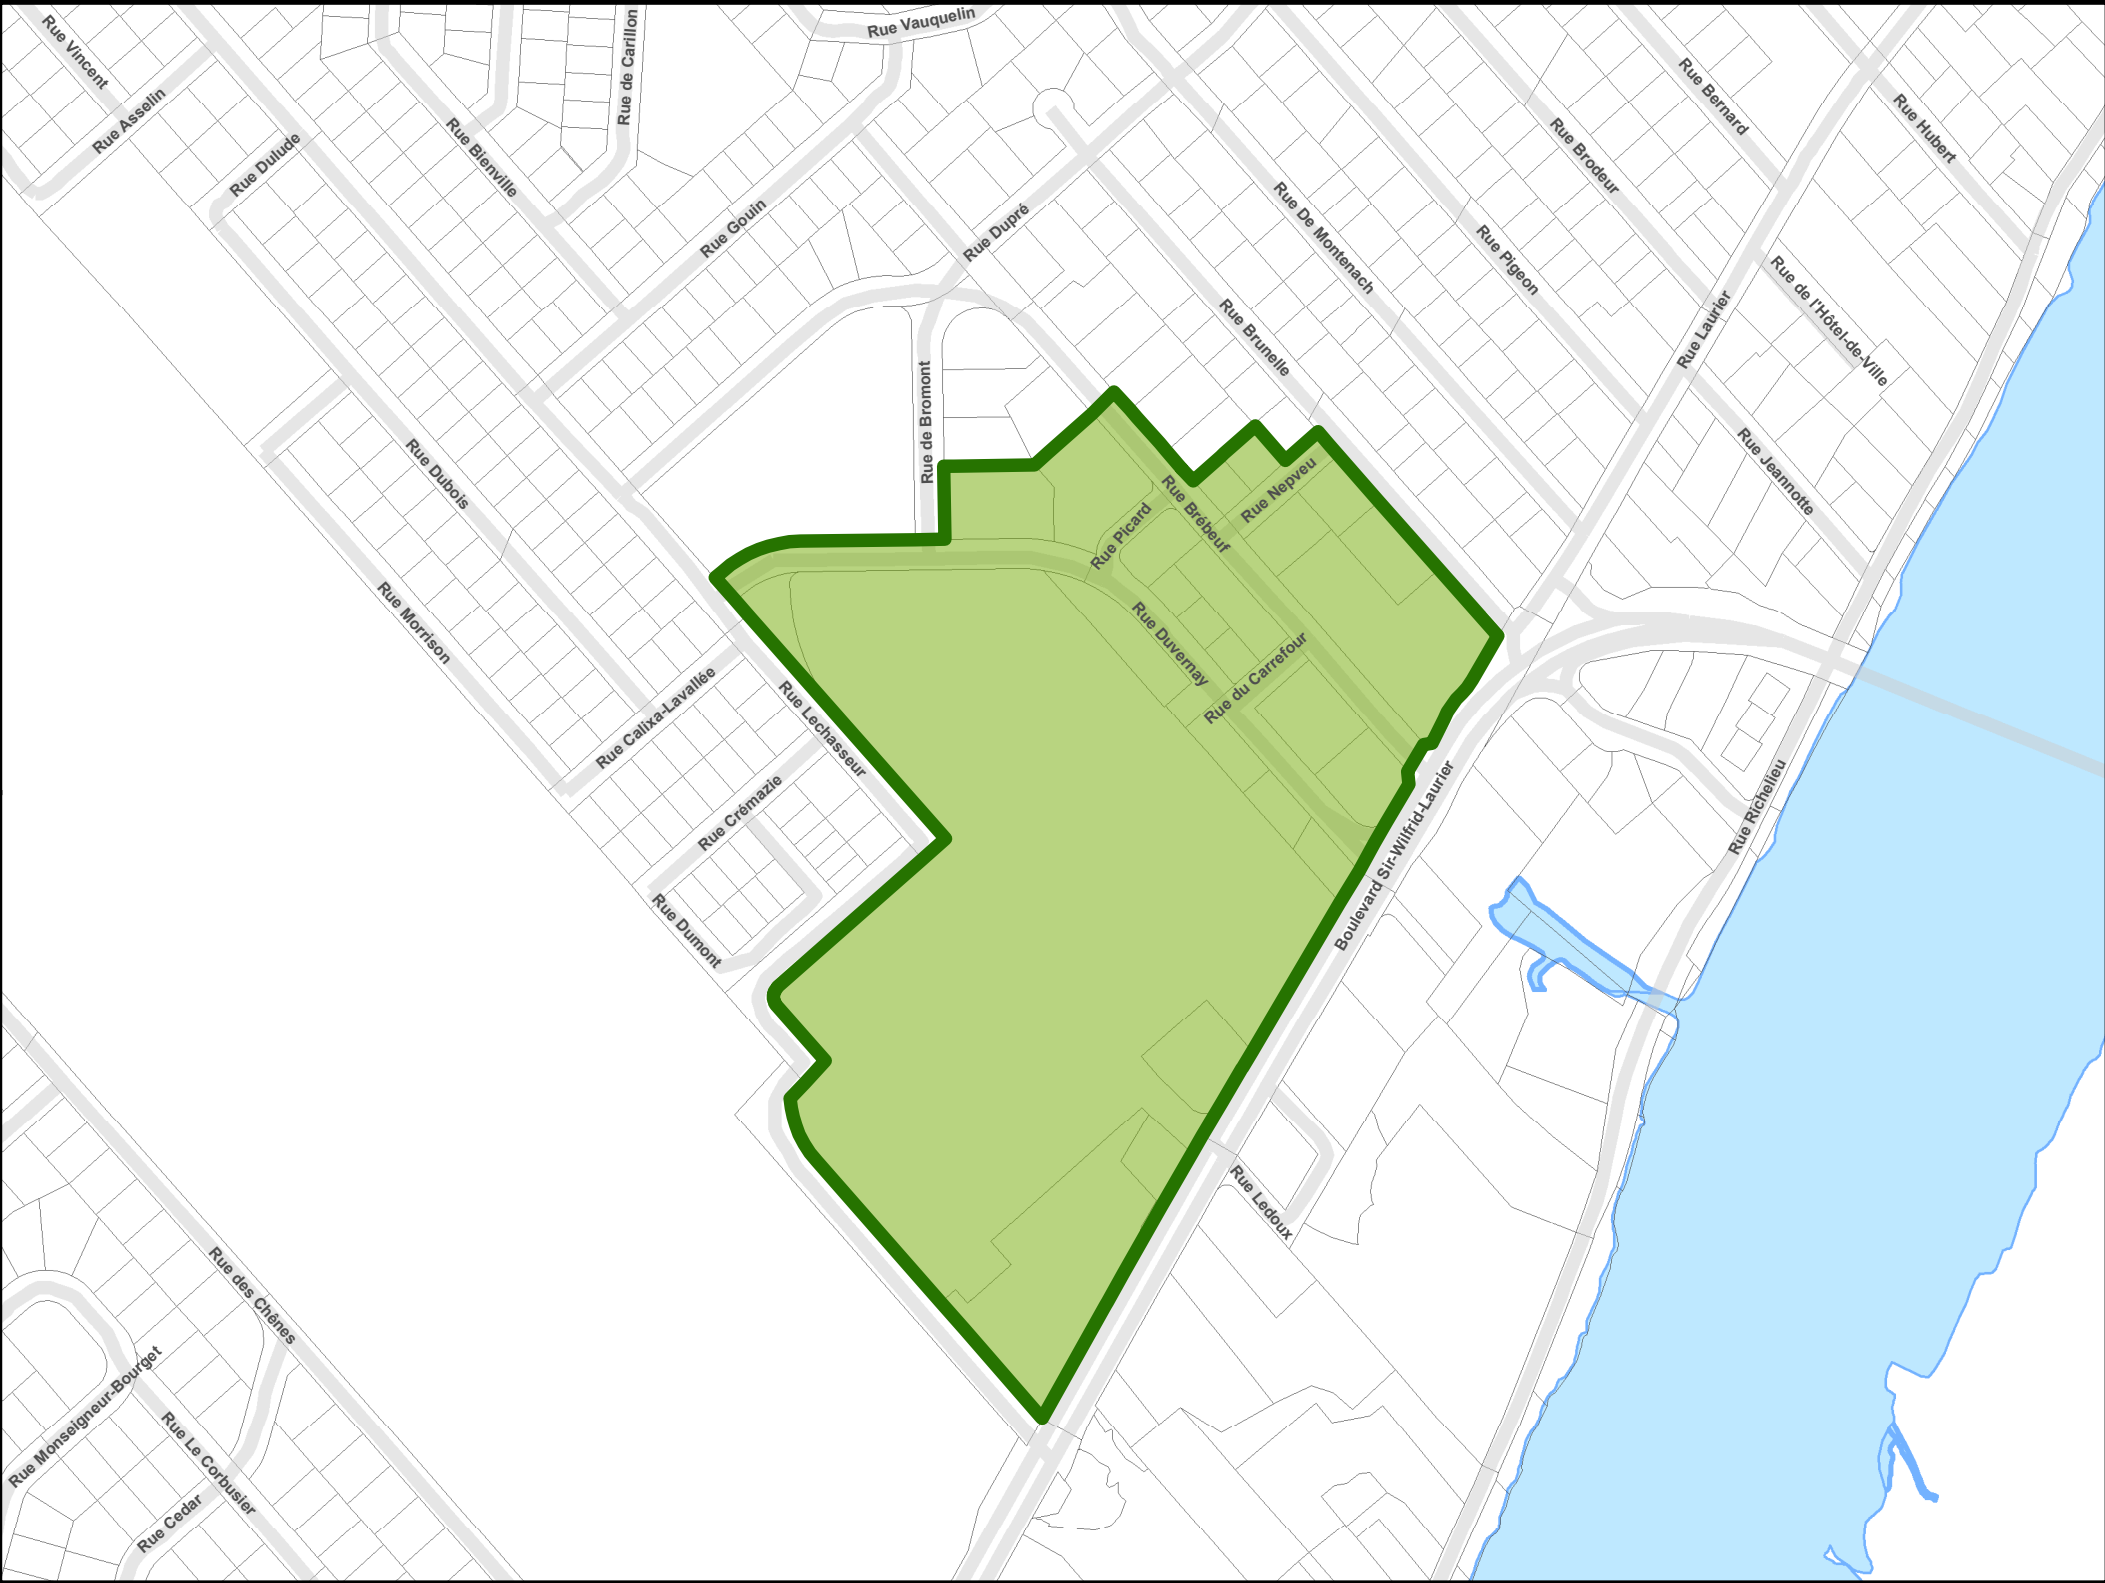

- Légende**
- Cadastre
 - Secteur assujéti à un PIIA**
 - Secteur de la rue Richelieu
 - Secteur de la rue Serge-Pepin
 - Secteur de la rue de l'Industrie
 - Secteur du Faubourg Richelieu
 - Secteur du Mail Montenach
 - Secteur du Nouveau Beloeil
 - Secteur du Vieux-Beloeil
 - Secteur du boulevard Sir-Wilfrid-Laurier
 - Secteur du carrefour Saint-Jean-Baptiste et Yvon-L'Heureux Nord

N
W E
S

ÉCHELLE : 1: 5 000

0 100 200 Mètres



Source: Cadastre: Leroux-Expert, 2025
Réseau routier: Adresses Québec, 2020
PIIA: Ville de Beloeil, 2025

Projection: MTM nad 83 zone 8
Réalisation: Jean-Francois Rivest, technicien en géomatique
Validation: Louis-Marc Sicotte, urbaniste
10 février 2025