


Règlements modificateurs du plan de zonage du Règlement de zonage 1667-00-2011			
Numéros et articles	Date d'entrée en vigueur	Numéros et articles	Date d'entrée en vigueur
1667-05-2013, art. 3	17 mai 2013	1667-71-2018, art. 1	19 octobre 2018
1667-08-2013, art. 1	16 août 2013	1667-74-2018, art. 1	29 novembre 2018
1667-16-2014, art. 3	22 août 2014	1667-83-2019, art. 2	16 août 2019
1667-20-2014, art. 1	20 mars 2015	1667-84-2019, art. 2	16 août 2019
1667-34-2015, art. 2	18 septembre 2015	1667-88-2019, art. 1	09 décembre 2019
1667-39-2015, art. 1	26 novembre 2015	1667-94-2019, art. 69	17 avril 2020
1667-43-2015, art. 1	26 novembre 2015	1667-96-2020, art. 47	21 août 2020
1667-54-2016, art. 4	17 mars 2017	1667-110-2022, art. 1	26 août 2022
1667-57-2017, art. 5	21 avril 2017	1667-111-2022, art. 3	29 septembre 2022
1667-58-2017, art. 57	21 avril 2017	1667-117-2023, art. 2	21 février 2024
1667-67-2018, art. 1	17 août 2018	1667-120-2024, art. 112	21 août 2024
1667-68-2018, art. 1	17 août 2018	1667-121-2024, art. 1	21 août 2024
1667-70-2018, art. 1	17 août 2018		

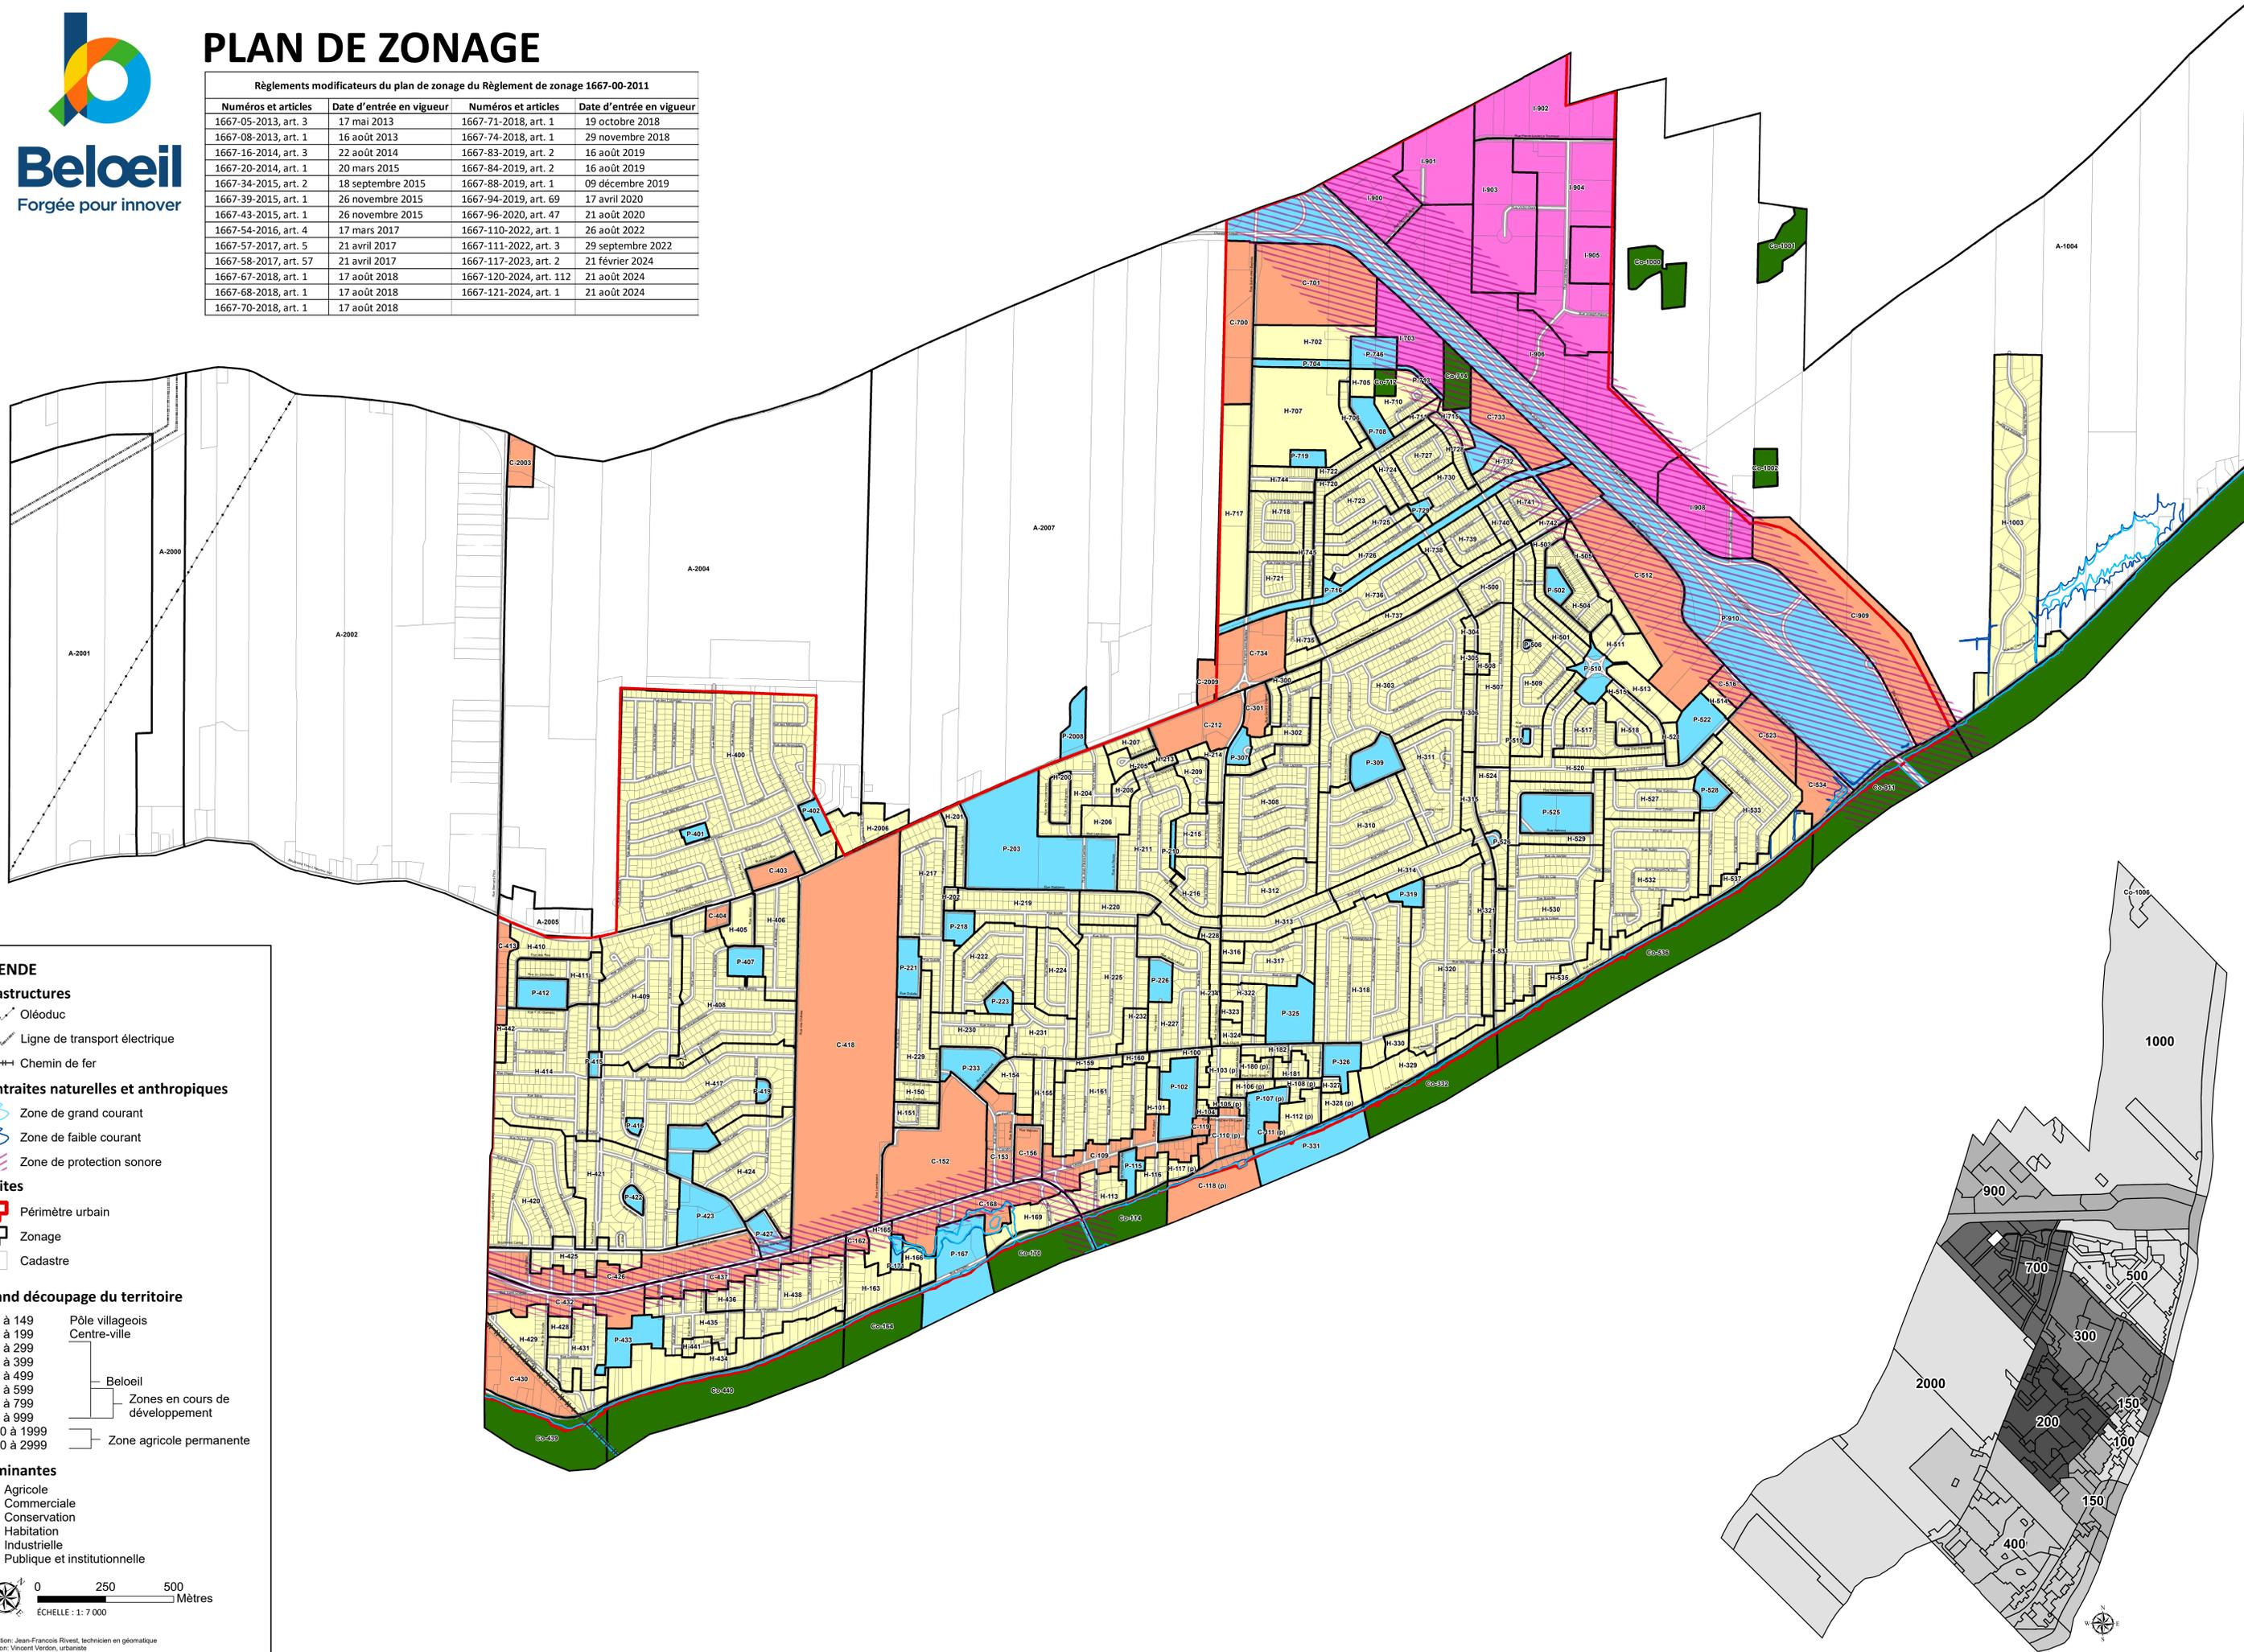

LÉGENDE

Infrastructures

- Oléoduc
- Ligne de transport électrique
- Chemin de fer

Contraites naturelles et anthropiques

- Zone de grand courant
- Zone de faible courant
- Zone de protection sonore

Limites

- Périmètre urbain
- Zonage
- Cadastre

Grand découpage du territoire

- 100 à 149 : Pôle villageois
- 150 à 199 : Centre-ville
- 200 à 299
- 300 à 399
- 400 à 499
- 500 à 599
- 700 à 799
- 900 à 999
- 1000 à 1999
- 2000 à 2999

Dominantes

- A Agricole
- C Commerciale
- Co Conservation
- H Habitation
- I Industrielle
- P Publique et institutionnelle

Beloeil
Zones en cours de développement
Zone agricole permanente

0 250 500 Mètres
ÉCHELLE : 1 : 7 000